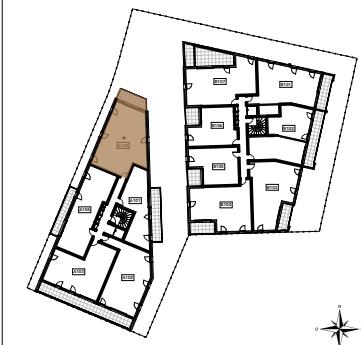



PLAN DE REPERAGE

Logement n° A105

Niveau R+1
Type T3

Surfaces habitables

Pièces	Surfaces
Entrée	8,65
Séjour/Cuisine	31,51
Chambre 1	13,18
Chambre 2	12,97
SDB	5,37
	71,68 m ²
Terrasse	8,86

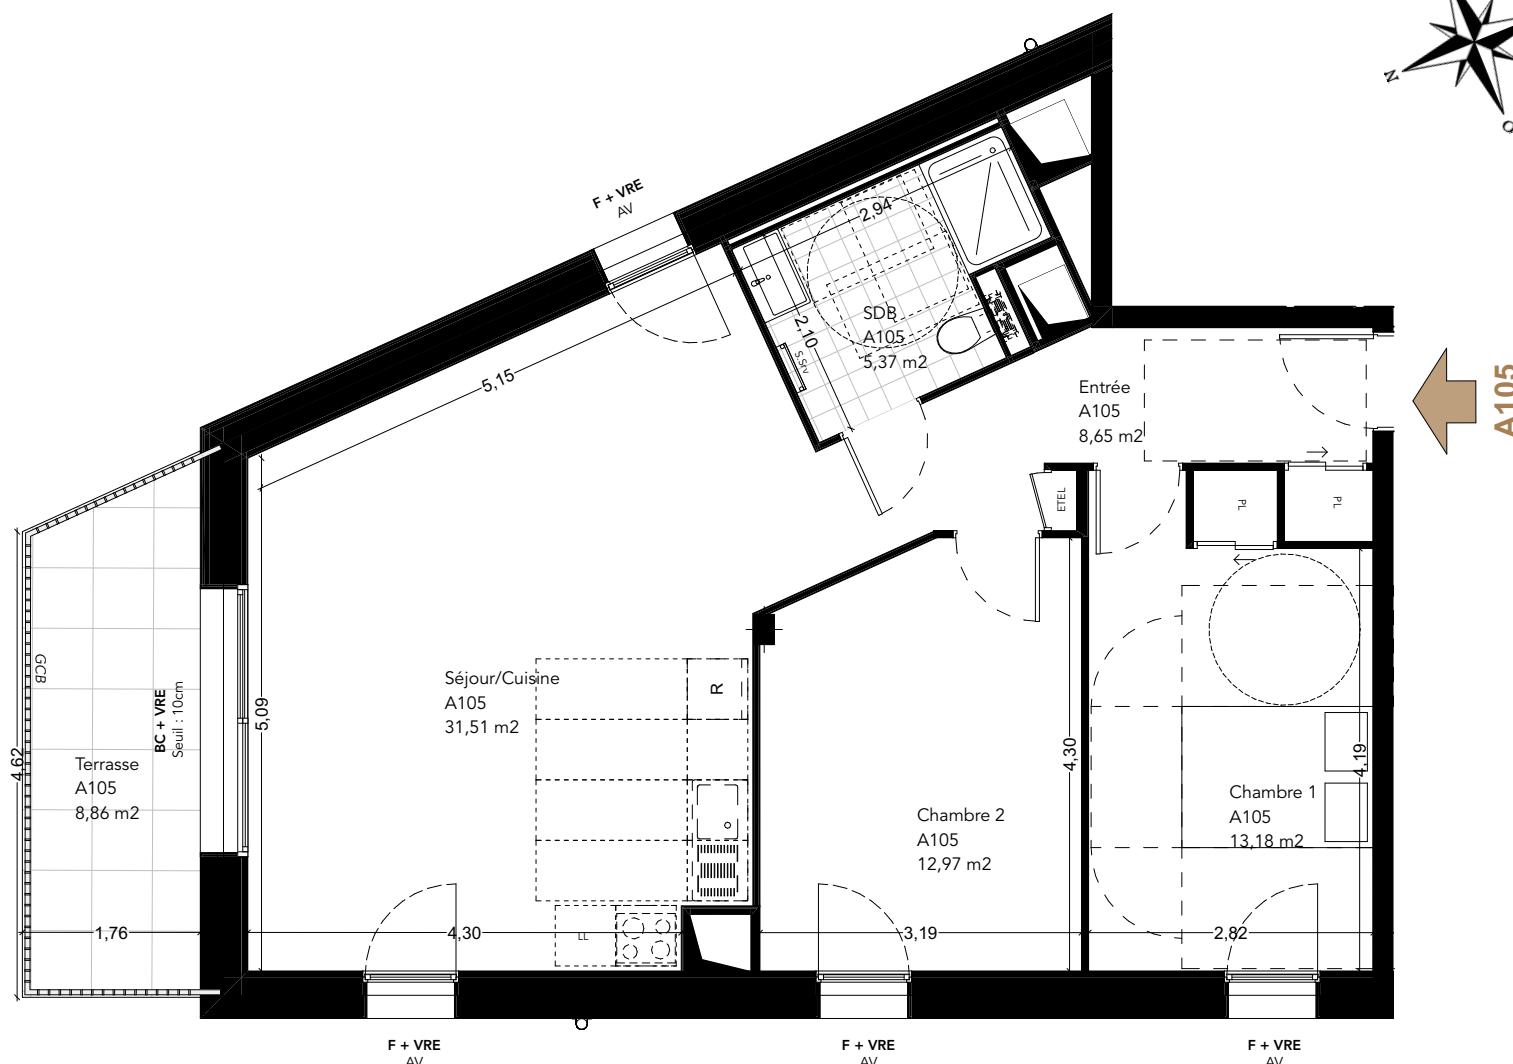PL	: Placard
ETEL	: Tableau électrique
(R)	: Réfrigérateur table top
LV/LL	: Lave vaisselle ou lave linge
VR	: Volet roulant électrique
AV	: Allège vitrée
GCB	: Garde corps barreaudage
F	: Fenêtre
PF	: Porte fenêtre
BC	: Baie coulissante
PMV	: Poteau Métallique Vertical
Sofite	: Hauteur sous plafond abaissée
OB	: Fenêtre oscillo battant
OF	: Fenêtre ouvrant à la française
S(x)	: Seuil de xcm
	: Faux plafond



HSP : 2,50m (sauf indication sur plan)



Nota: La surface des placards est incluse dans la surface des pièces attenantes. La disposition des équipements est donnée à titre indicatif. Les côtes, les surfaces, les hauteurs sous plafond et faux plafond, gaines sont susceptibles de modifications dues aux impératifs réglementaires et administratifs, aux contraintes techniques de construction et aux tolérances d'exécution. Les meubles et éléments de cuisine dessinés ne sont qu'indicatifs, seuls seront fournis les équipements figurants sur le descriptif.

En raison de la réglementation acoustique en vigueur, des adaptations/modifications pourront être apportées aux menuiseries, systèmes d'occultation et entrée d'air.