


**PLAN DE REPERAGE**

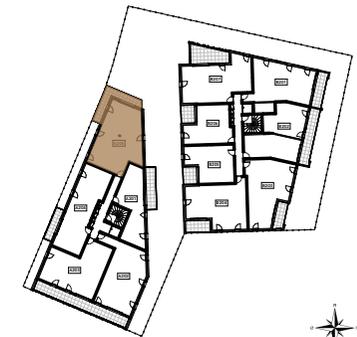


**Logement n° A205**

Niveau **R+2**  
Type **T3**

**Surfaces habitables**

Pièces	Surfaces
Entrée	8,65
Séjour/Cuisine	31,51
Chambre 1	13,18
Chambre 2	12,97
SDB	5,37
	71,68 m <sup>2</sup>
Balcon	15,16

PL	: Placard
ETEL	: Tableau électrique
(R)	: Réfrigérateur table top
LW/LL	: Lave vaisselle ou lave linge
VR	: Volet roulant électrique
AV	: Allège vitrée
GCB	: Garde corps barreaudage
F	: Fenêtre
PF	: Porte fenêtre
BC	: Baie coulissante
PMV	: Poteau Métallique Vertical
Soffite	: Hauteur sous plafond abaissée
OB	: Fenêtre oscillo battant
OF	: Fenêtre ouvrant à la française
S(x)	: Seuil de (x)cm
	: Faux plafond

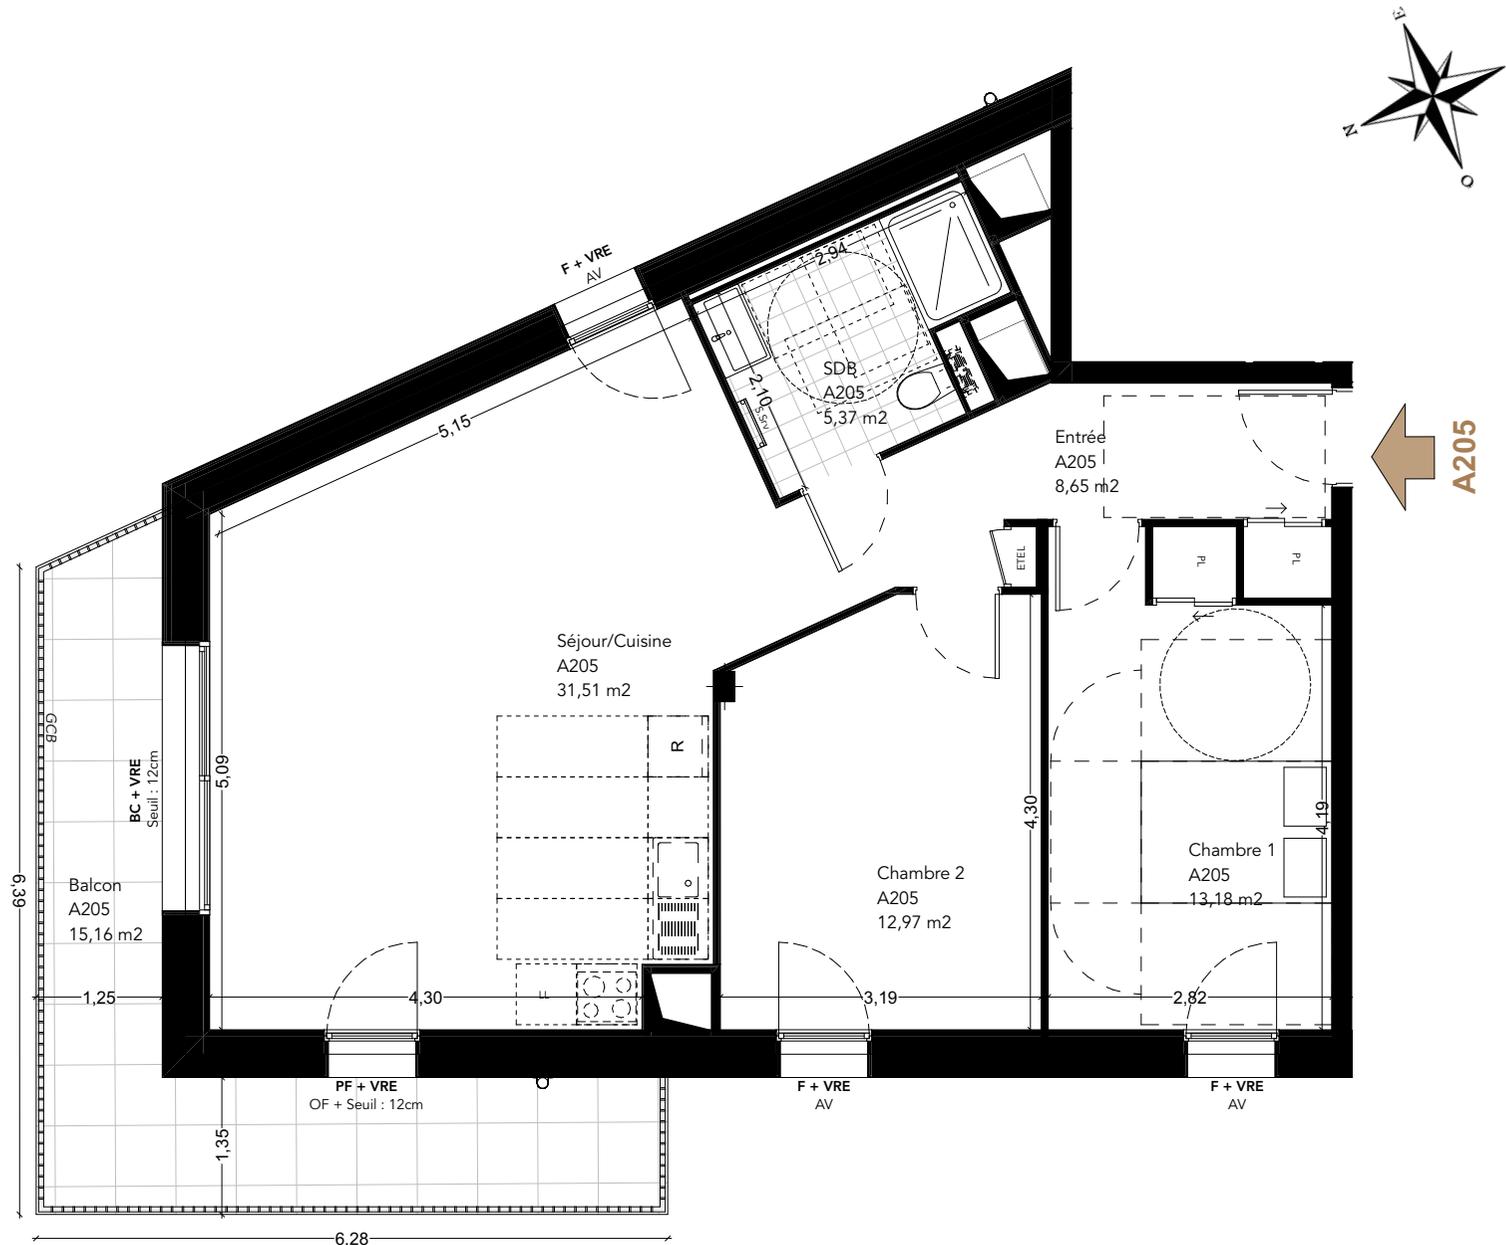

HSP : 2,50m (sauf indication sur plan)

